

MODULARIO  
F. rig. rend. 487




MINISTERO DELLE FINANZE  
DIPARTIMENTO DEL TERRITORIO  
**CATASTO EDILIZIO URBANO** (RDL 13-4-1939, n. 652)

MOD. BN (CEU)

LIRE  
**500**

Planimetria di u.i.u. in Comune di SANTA MARIA MAGGIORE via VIA ROSSETTI VALENTINO civ.....

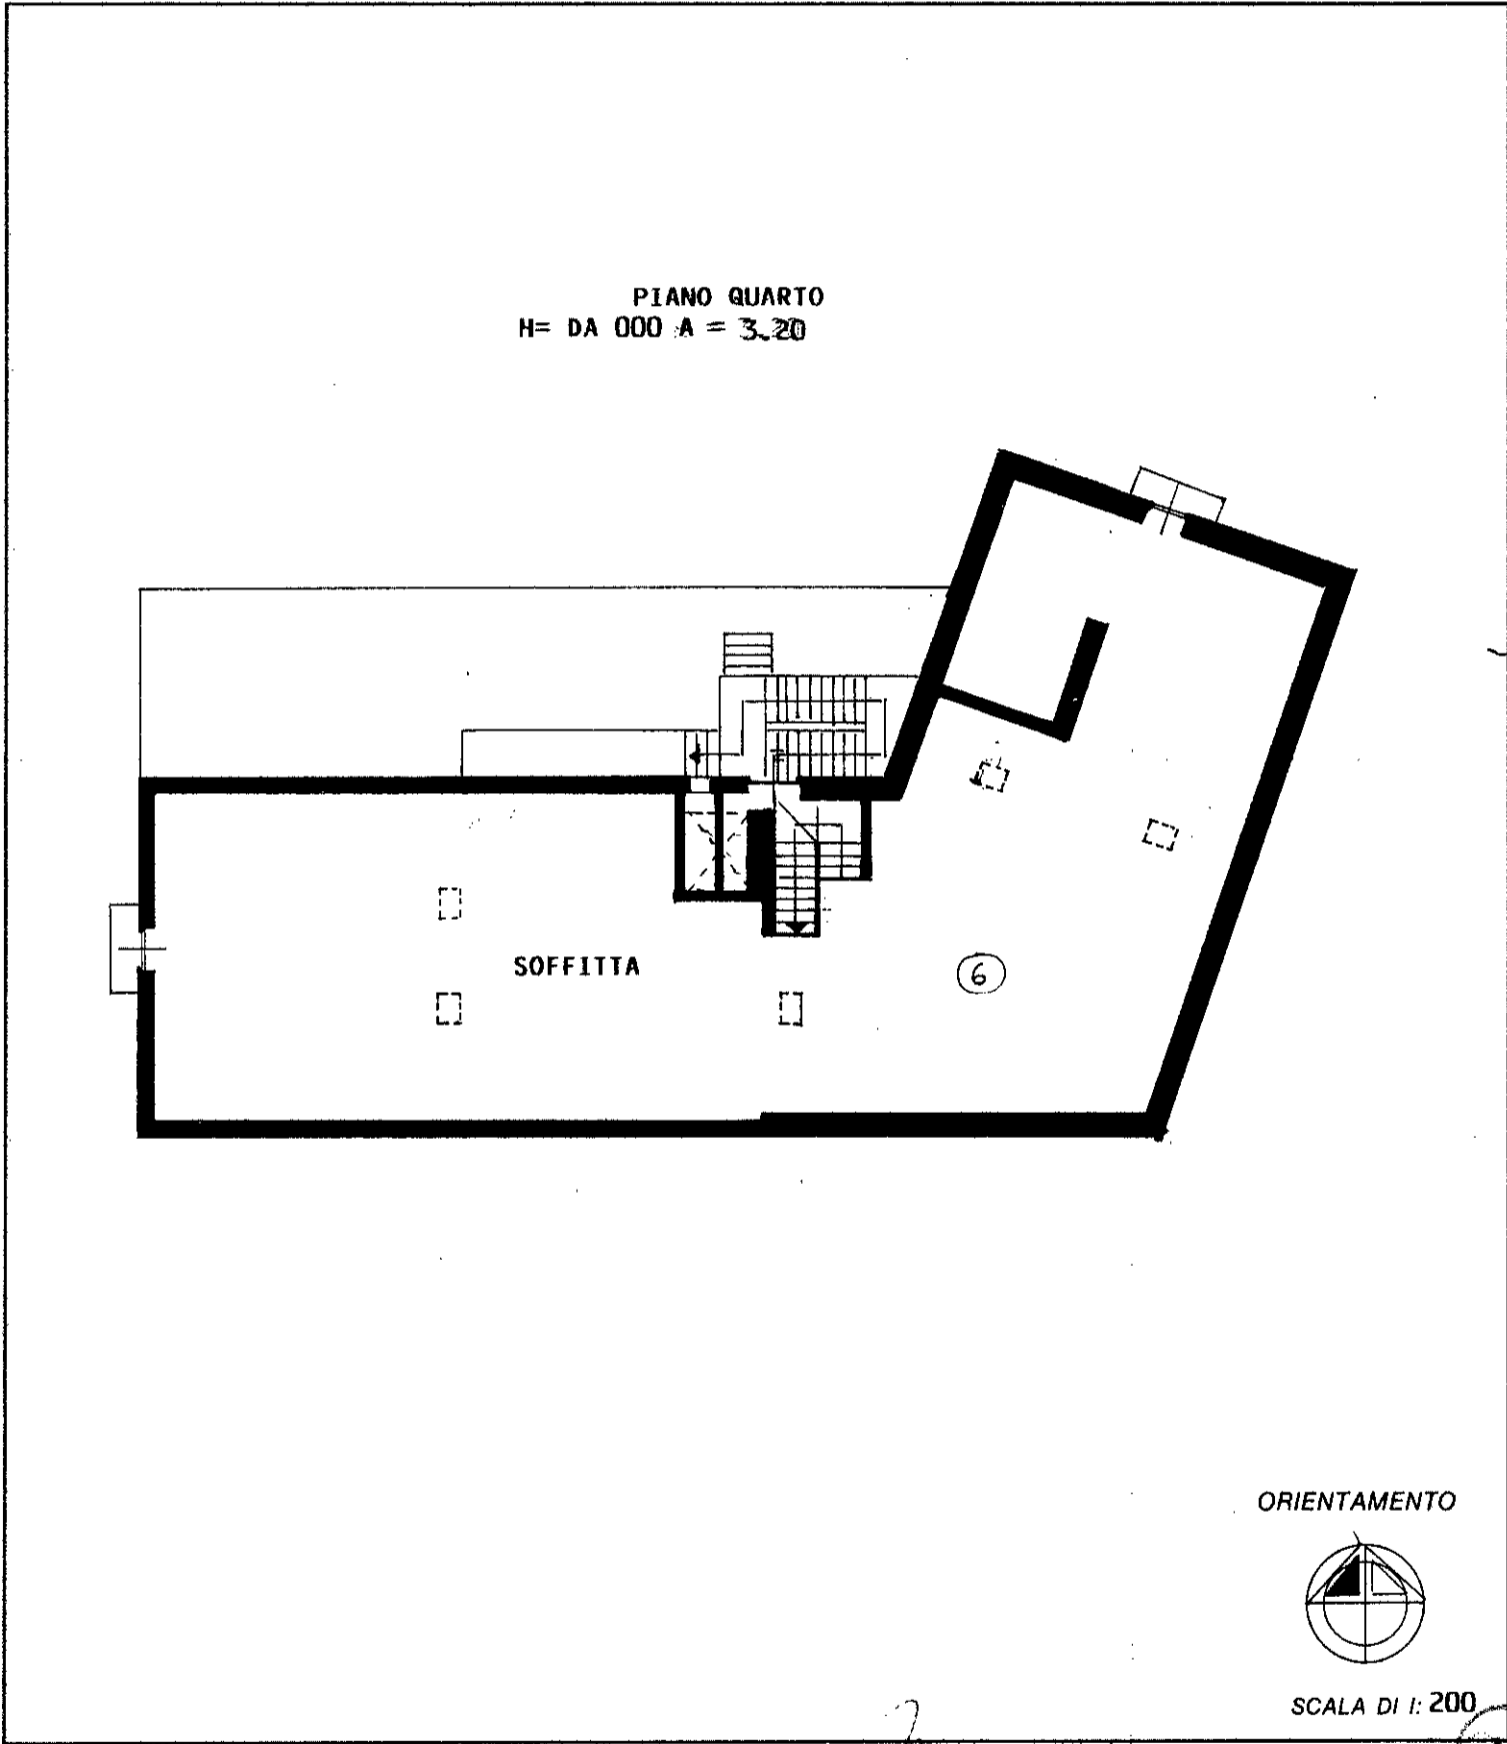

Roma - Istituto Poligrafico e Zecca dello Stato - P.V.

Dichiarazione di N.C.   
 Denuncia di variazione

Identificativi catastali  
 F. 34  
 n. 802 sub. ....

Compilata dal **GEOM. CEFFA BERNARDINO**  
 (Titolo, cognome e nome)

Iscritto all'albo de **I GEOMETRI**  
 della provincia di **VERBANIA** n. **188**  
 data **22/08/97** Firma *[Firma]*

RISERVATO ALL'UFFICIO *[A]*

Catasto dei Fabbricati - Situazione al 02/04/2013 - Comune di SANTA MARIA MAGGIORE (1249) - < Foglio: 34 - Particella: 802 - Subalterno: 0 >  
VIA ROSSETTI VALENTINI SNC piano: S1-T-1-2-3-4;

10 metri

MOD. AN (CEU)  
LIRE  
300


MINISTERO DELLE FINANZE  
DIPARTIMENTO DEL TERRITORIO

**CATASTO EDILIZIO URBANO** (RDL 13-4-1939, n. 652)


Planimetria di u.i.u. in Comune di **SANTA MARIA MAGGIORE** via **ROSSETTI VALENTINO** civ. ....



**PIANO TERRA**  
H = 3.07

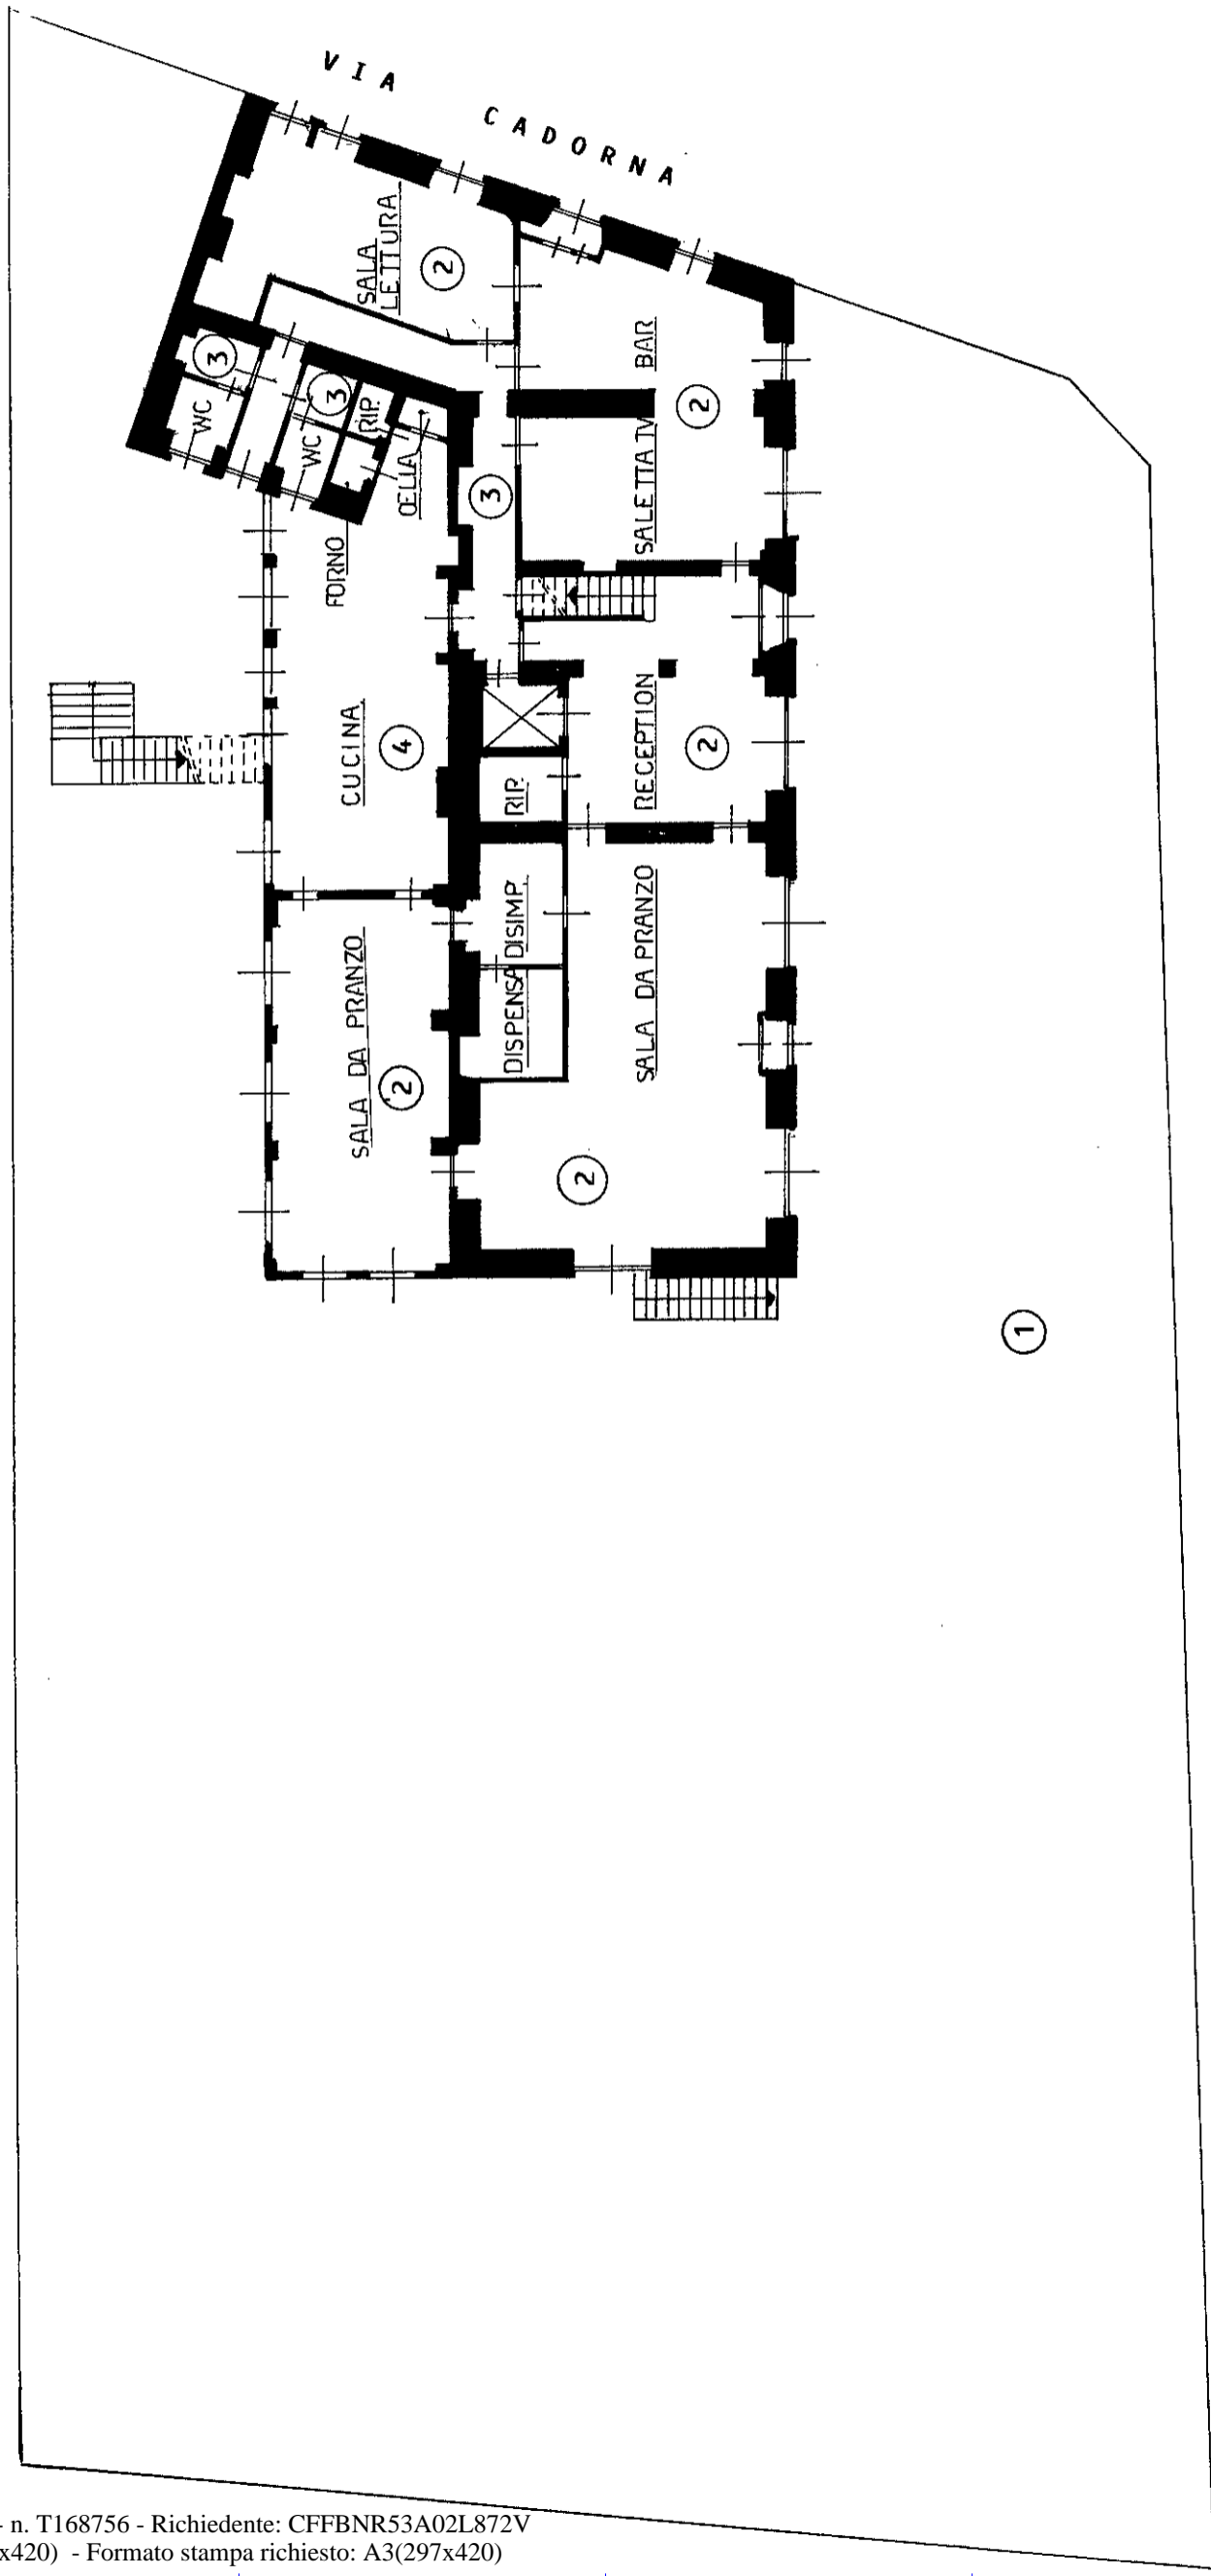

ORIENTAMENTO

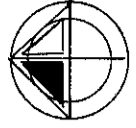

SCALA DI 1:200

RISERVATO ALL'UFFICIO

Compilata dal **GEOM. CEFFA BERNARDINO**  
(Titolo, cognome e nome) G.E.O.M.

Dichiarazione di N.C.   
Denuncia di variazione

Identificativi catastali

F. 34 sub. 01  
n. 802 sub. ....

Iscritto all'albo dei **GEOMETRI**  
della provincia di **VERBANIA**

data **22/08/97** Firma

VIA ROSSETTI VALENTINO

MOD. AN (CEU)  
LIRE  
300

XV

MINISTERO DELLE FINANZE  
DIPARTIMENTO DEL TERRITORIO  
**CATASTO EDILIZIO URBANO** (RDL 13-4-1939, n. 652)




Planimetria di u.i.u. in Comune di SANTA MARIA MAGGIORE via ROSSETTI VALENTINO civ. ....


Subaliquota: 0  
MODULARIO  
F. fig. rend. 496

Situazione al 02/04/2013 - Comune di SANTA MARIA MAGGIORE (1249) - Foglio: 34 - Particella: 802 - Subaliquota: 0


**PIANO INTERRATO**  
H = 2.50

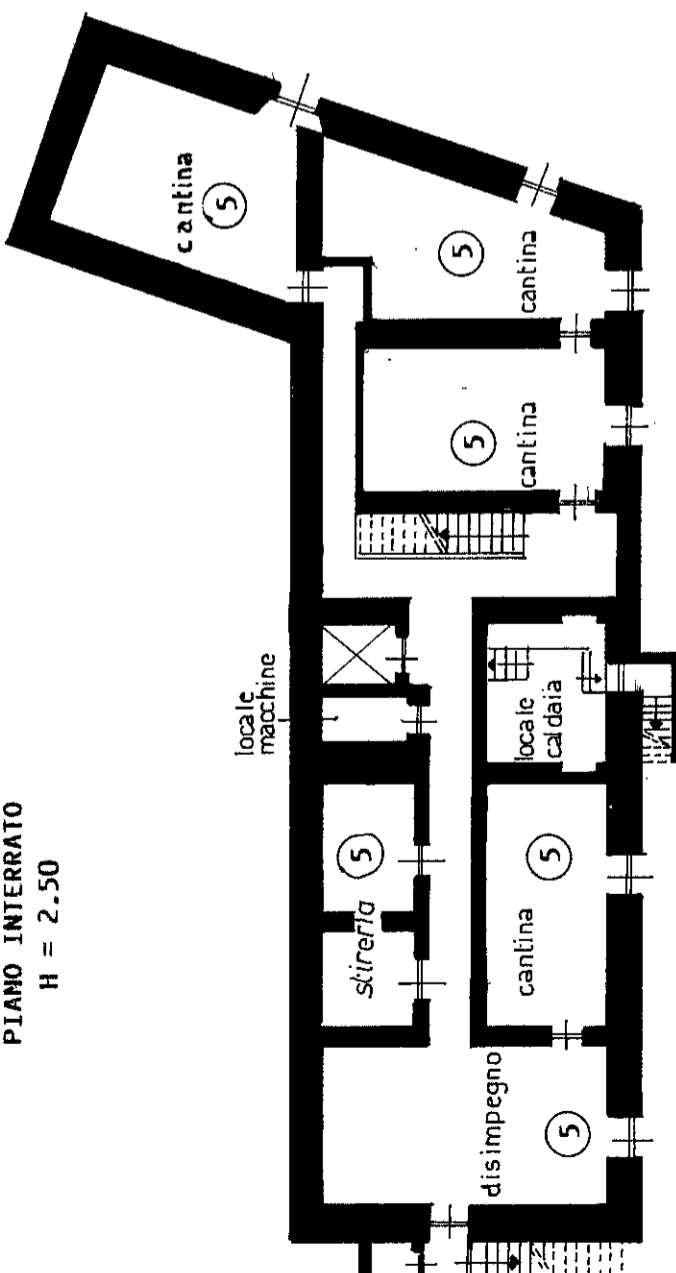


**PIANO PRIMO**  
H = 2.73

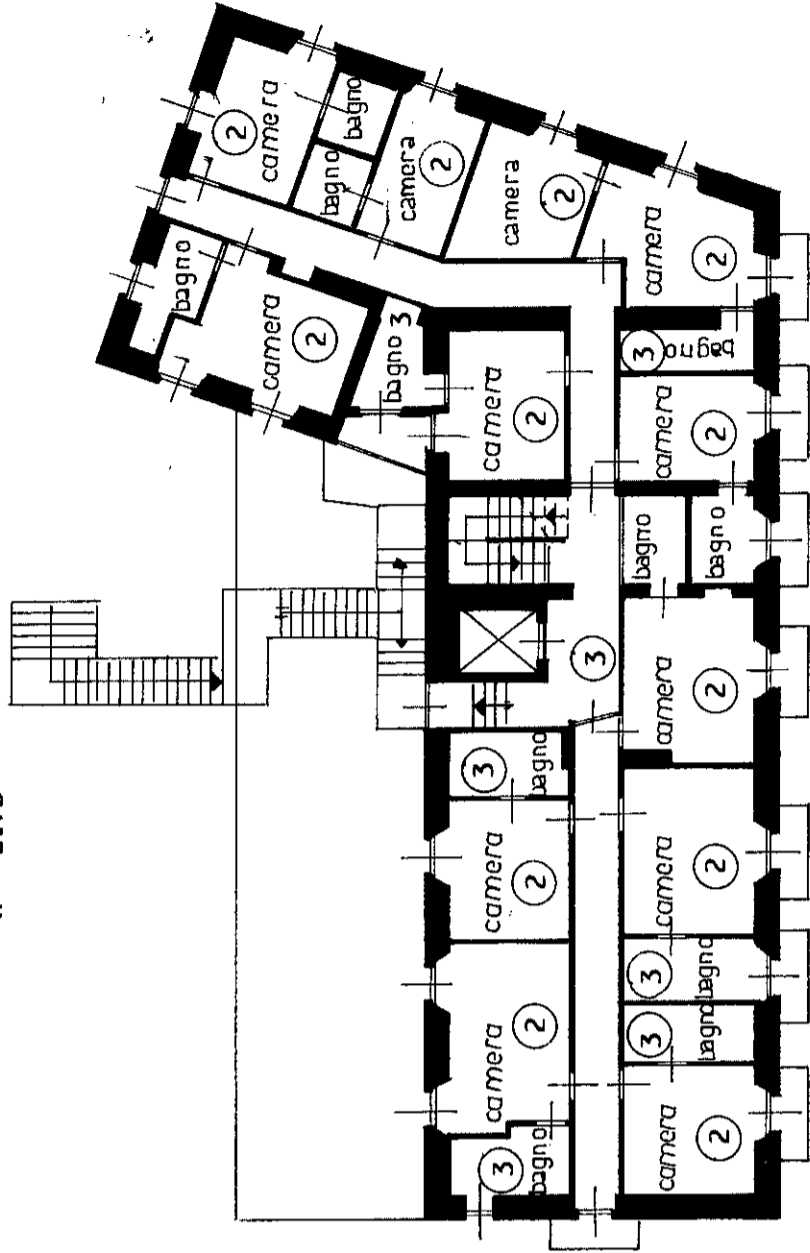

**PIANO SECONDO**  
H = 2.66

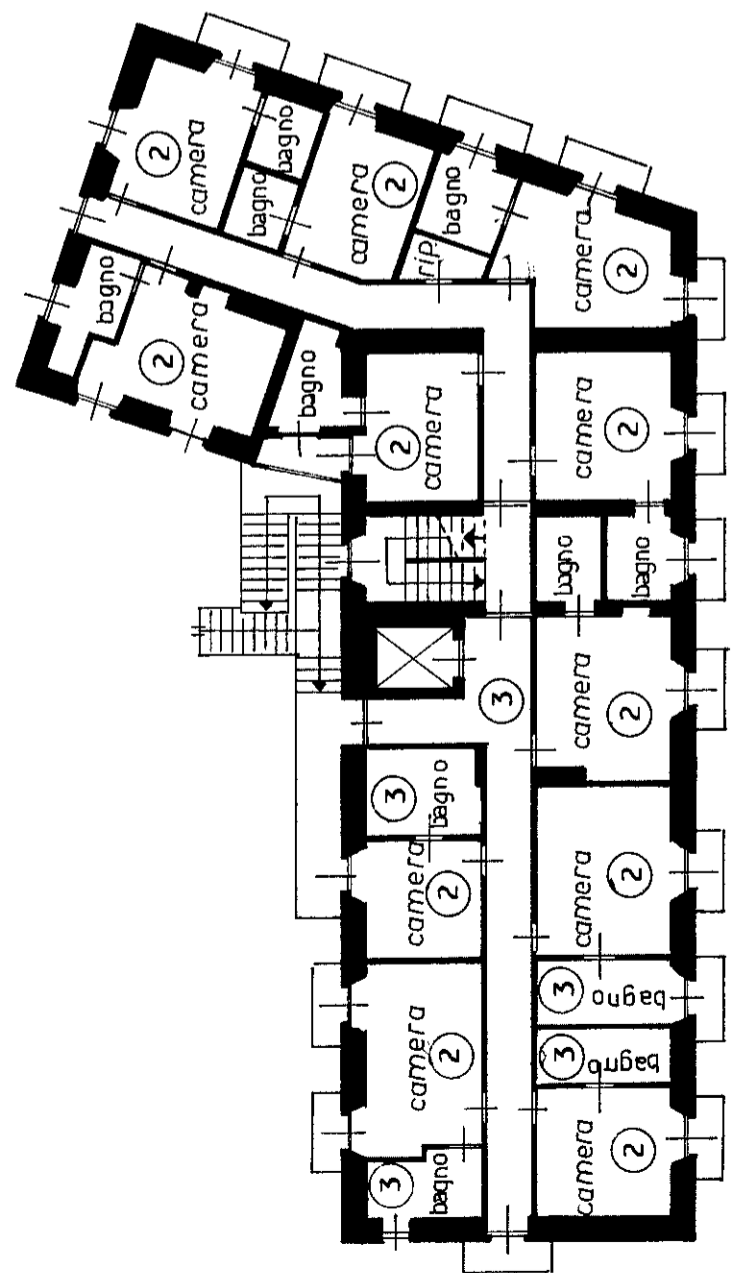

**PIANO TERZO**  
H = 2.60

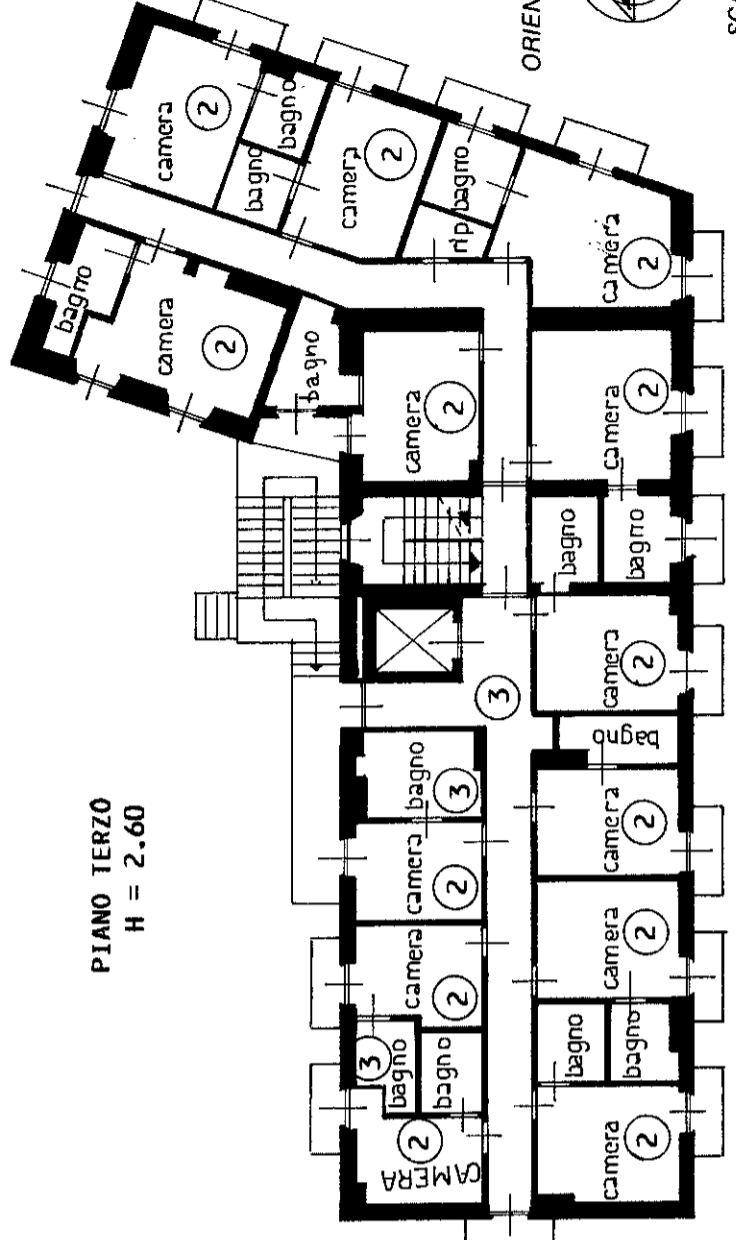

SCALA DI 1: 200

RISERVATO ALL'UFFICIO

Compilata dal GEOM. CEFERÀ BERNARDINO (Titolo, cognome & nome)

Dichiarazione di N.C.   
Denuncia di variazione

Isritto all'albo dei GEOMETRI VERBANIA F.A. 188

Identificativi catastali F. 34

F03074  
1 in ad